


Einbau Baureihe LIZ3.0



Liz3S - Liz3K nach EN81-20/50 in Mauerschacht

(Kabine nicht dargestellt)

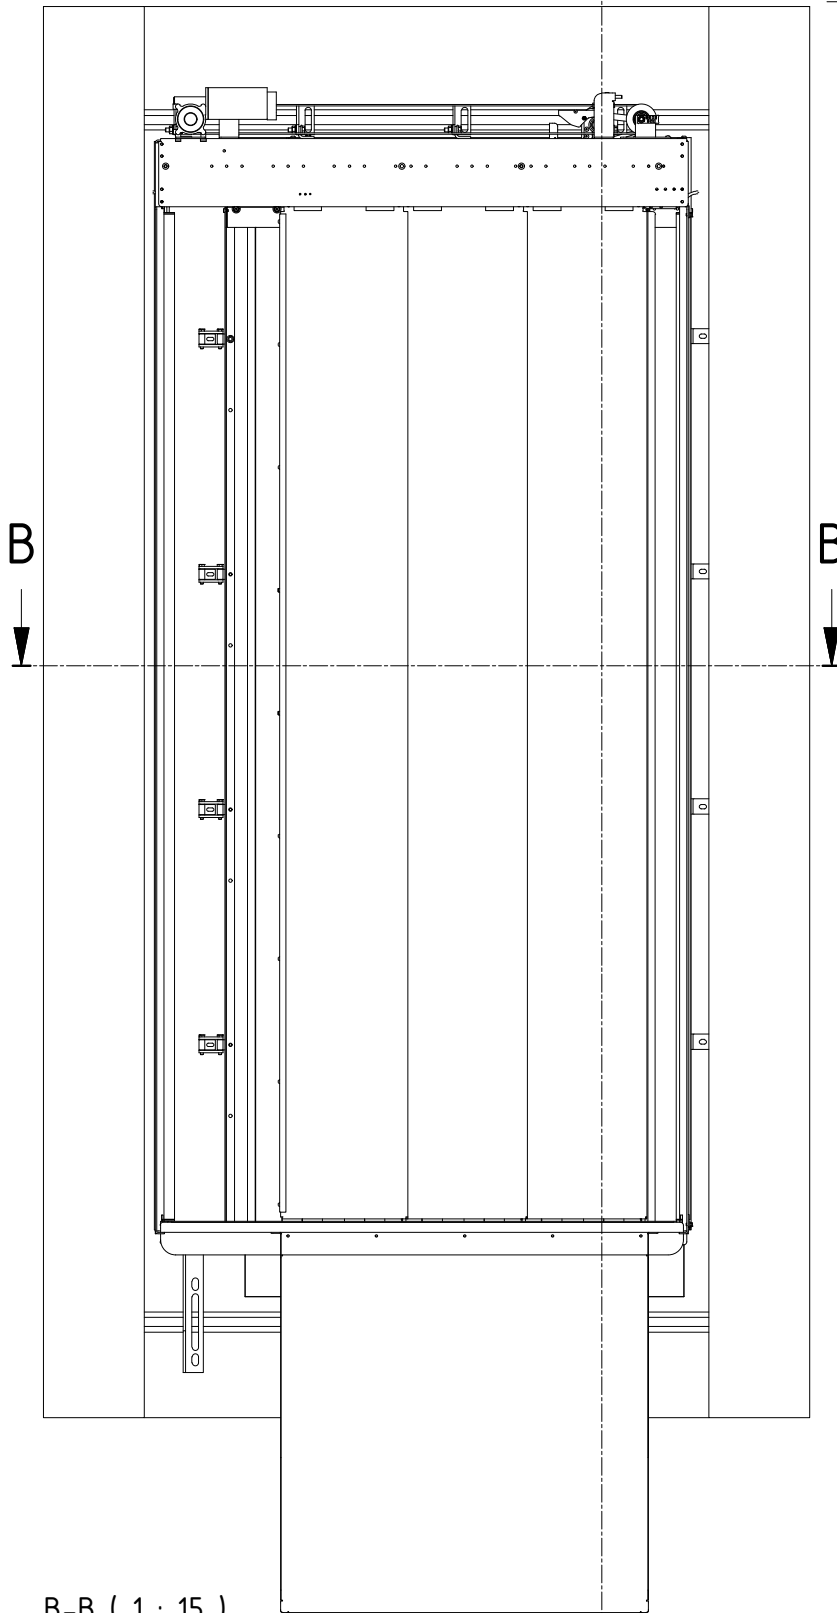

B-B (1 : 15)

Flügelpaketdicke

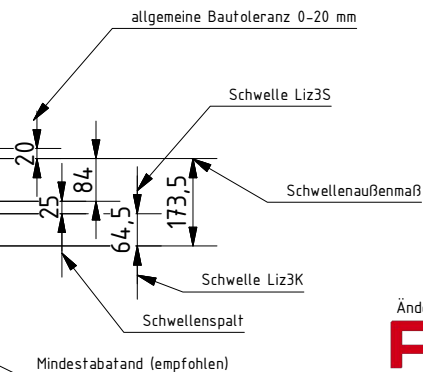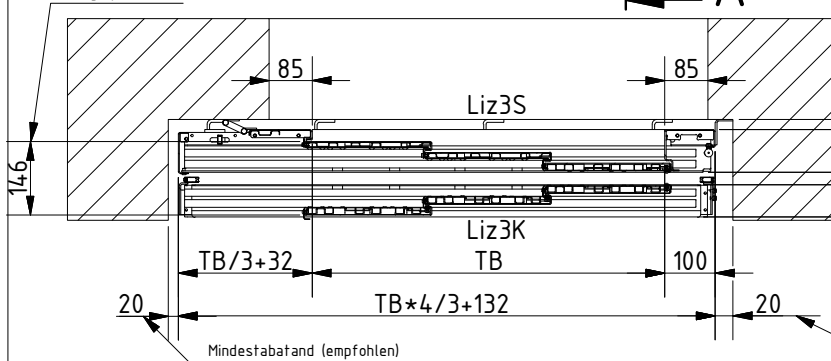

Änderungen vorbehalten Stand 01/2015

RIEDL
AUFZÜGE